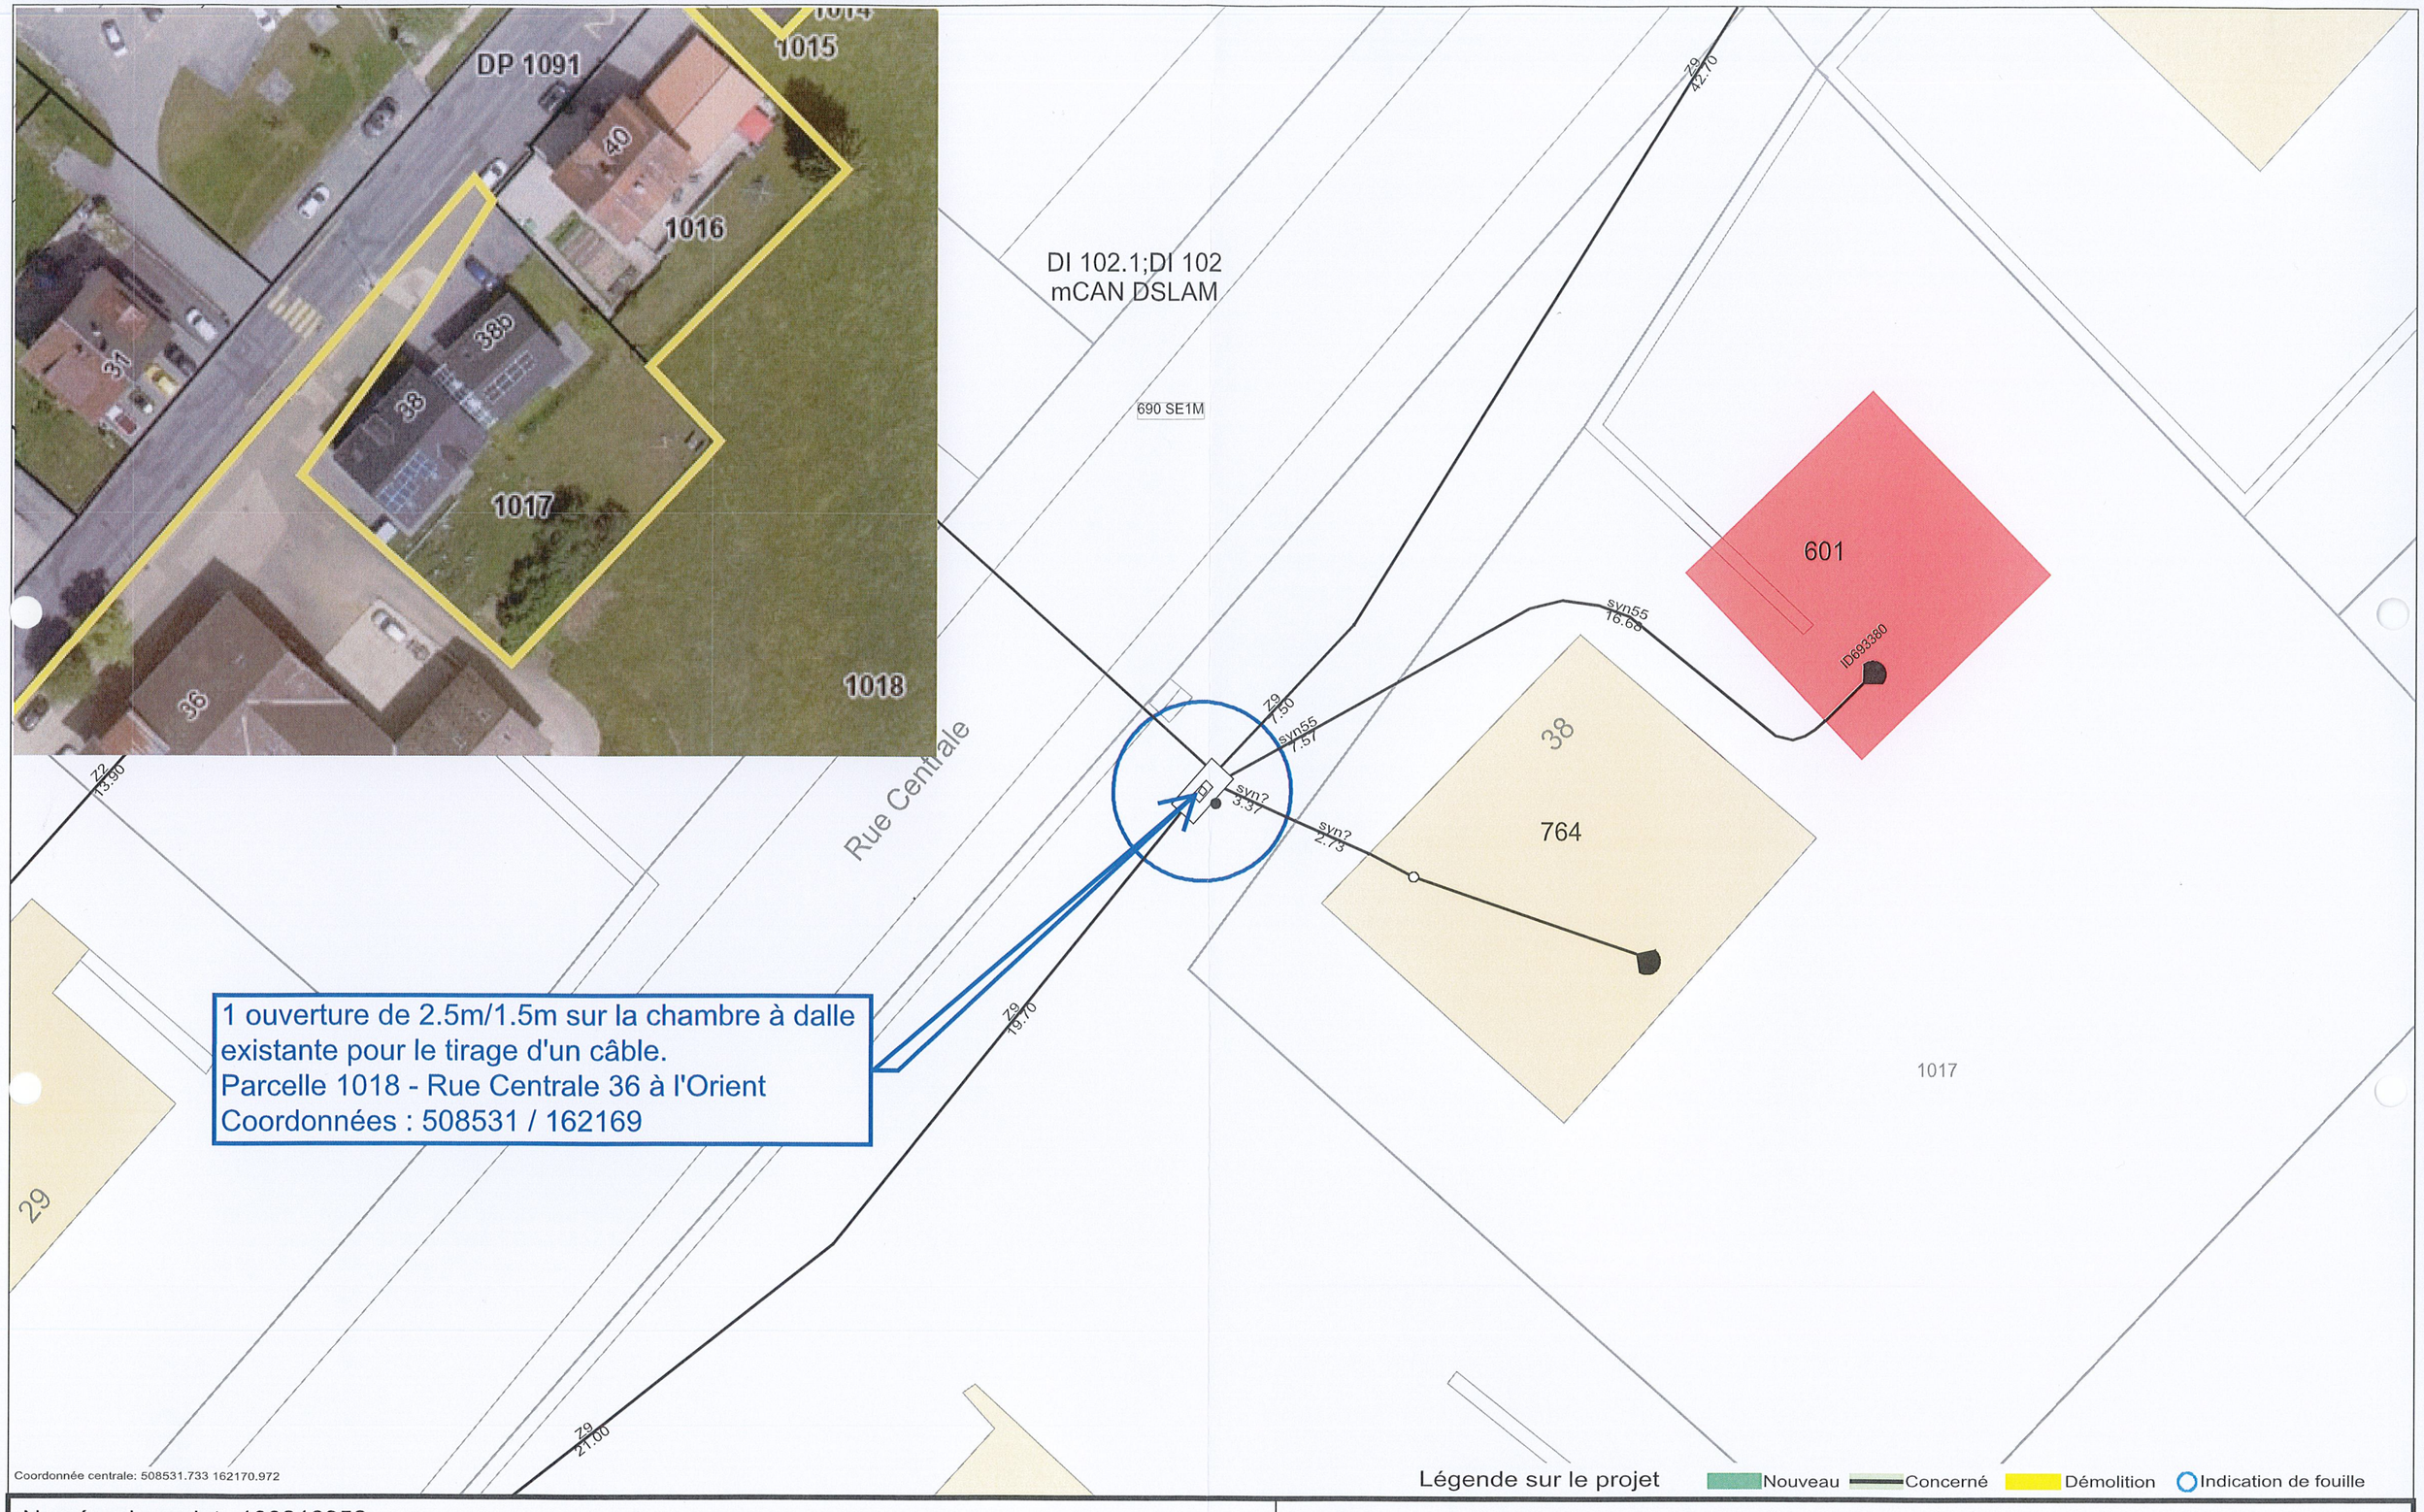

Numéro de projet 100216352				690SEN_rue Centrale 38_L'Orient		
Plan de situation Plan de projet	N	Echelle 1:200	Réseau de raccordement 69 Sentier Le Le Chenit	Etabli par Hakim Zeinab, CX-W Date d'émission 05/07/2024 Durée de validité 3 mois Page 1/1	swisscom	© Swisscom (Suisse) SA Tous les droits (en particulier les droits de propriété) en relation avec les données de conception accessibles et avec les conceptions de travail demeurent intégralement la propriété de Swisscom (Suisse) SA. Les tracés non cotés de raccordements d'immeubles au réseau sont dessinés approximativement. Les positions exactes sont à déterminer par des sondages.