

COMMUNE DU CHENIT

VILLAGE DU BRASSUS



RC 84 B-P
ROUTE DE FRANCE 104

PROJET D'AMENAGEMENT PROVISOIRE D'UN TROTTOIR

PLAN DE SITUATION

BUREAU D'ETUDES TECHNIQUES
THORENS ET ASSOCIES SA

8107 - 1

Date	N°	Auteur
18.04.2024	A	DM
03.05.2024	B	DM

Dossier technique : CH.24.8107

Coordonnées moyennes CNS 1221 : E = 2'504'195
N = 1'158'545

T:\LE CHENIT\Commune du Chenit\Trottoir provisoire
Route de France 104.CH.24.8107\3.2-PROJET\8107 -
PROJET.dwg





Bureau d'études techniques THORENS & ASSOCIES SA Ingénieur géomètre breveté
Route du Risoud 1, 1348 Le Brassus / tél. 021 845 63 43 fax 021 845 65 63 e-mail: thorens.geometre@bluewin.ch



LEGENDE

- TROTTOIR PROJETE
- BORDURES GRANIT TYPE " LE SENTIER "
- MARQUAGE JAUNE PROJETE
- CANALISATION D'EAUX CLAIRES EXISTANTES
- BORNE HYDRANTE EXISTANTE
- CANDELABRES EXISTANTS

COUPES TYPE 1:50

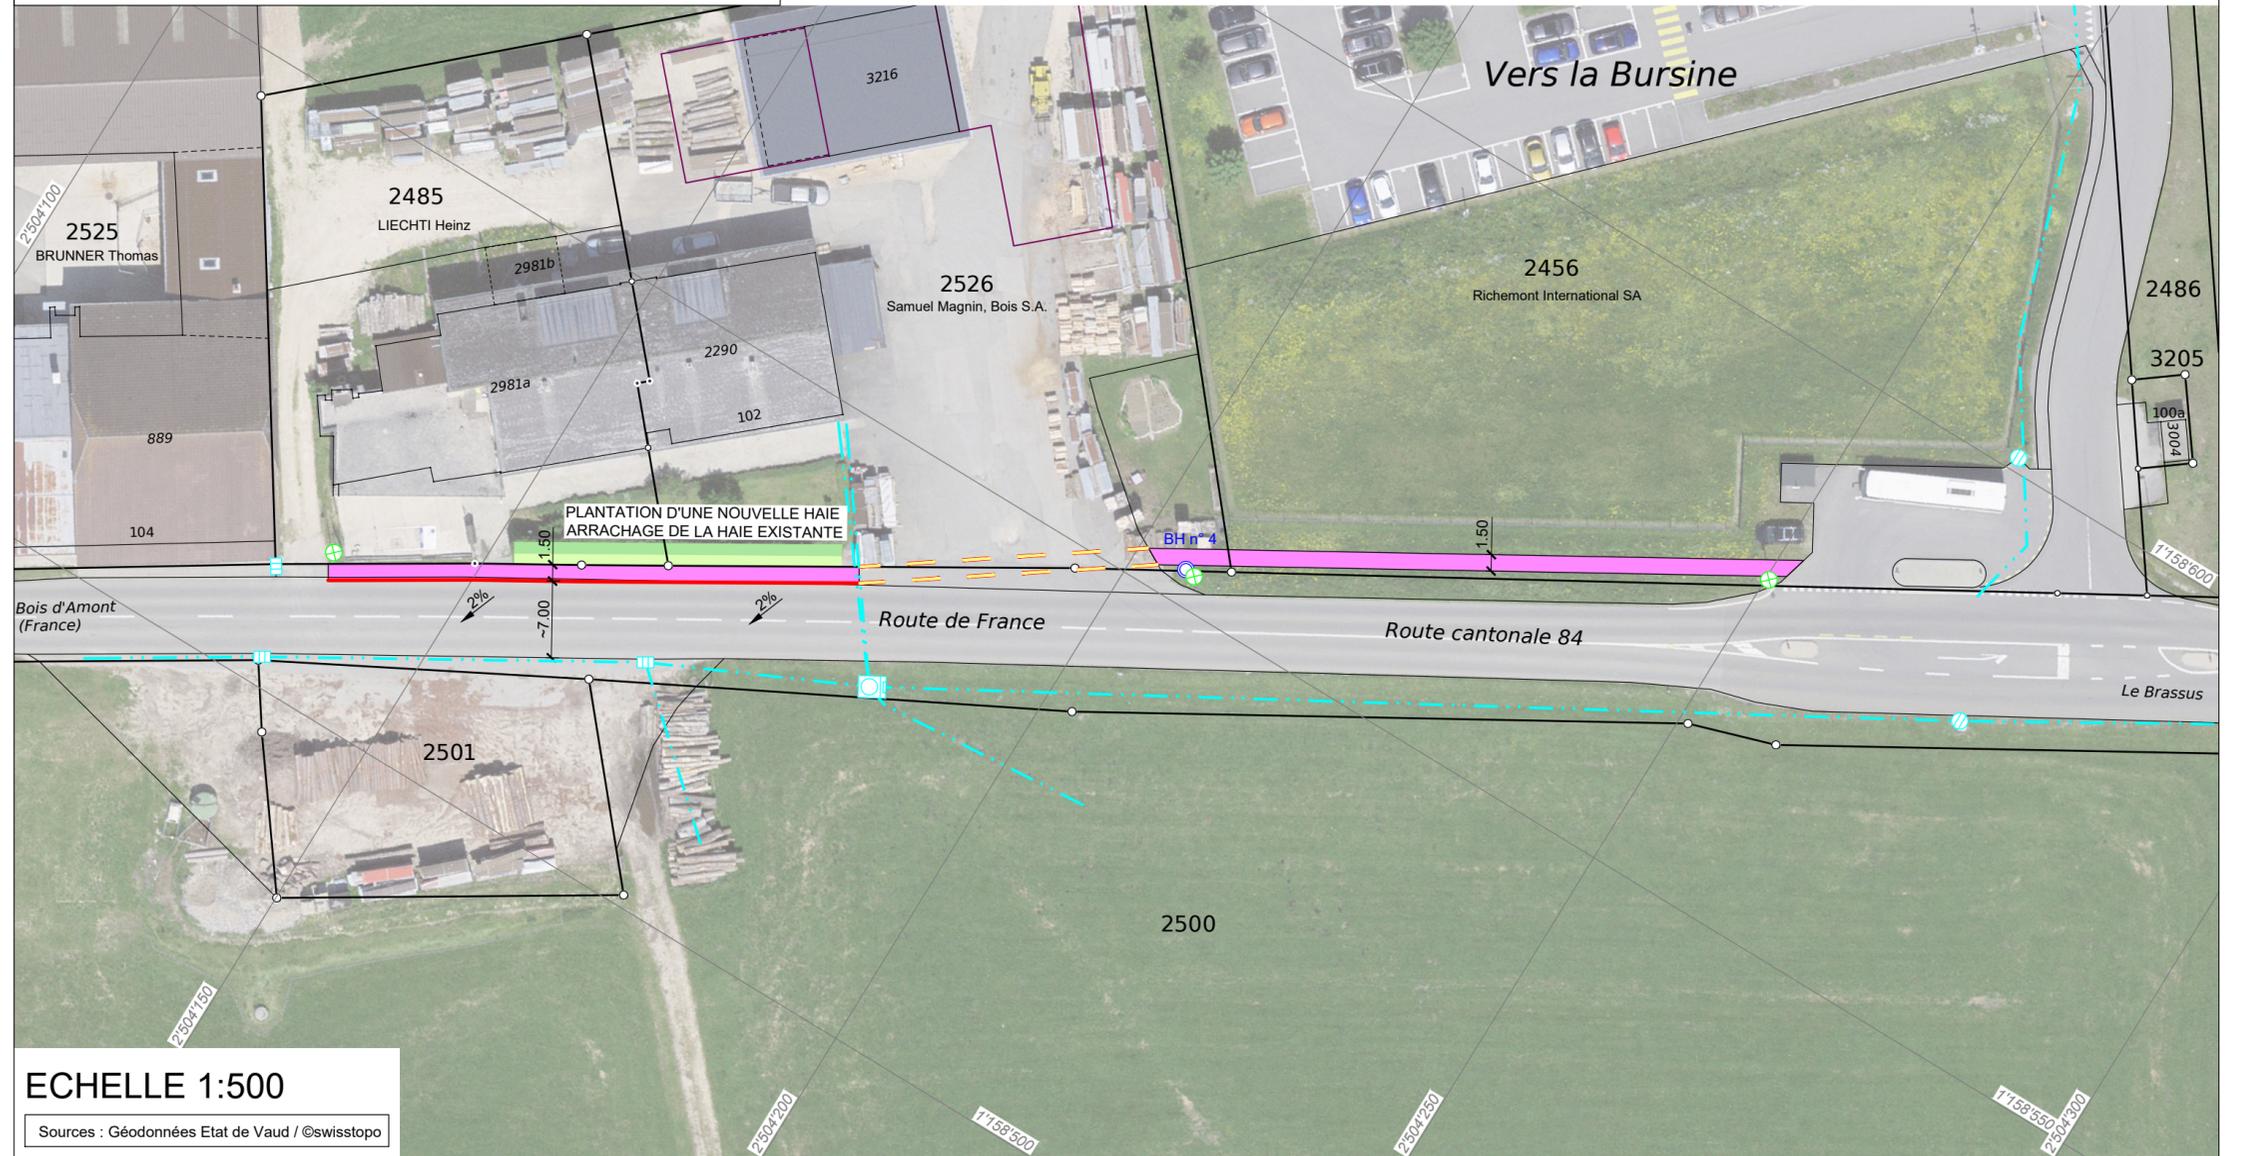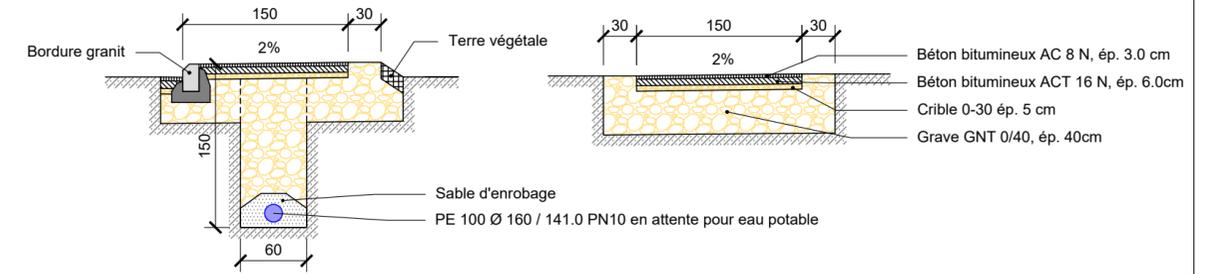

ECHELLE 1:500

Sources : Géodonnées Etat de Vaud / ©swisstopo