


PLAN DE DEVIATION
ECH 1/300

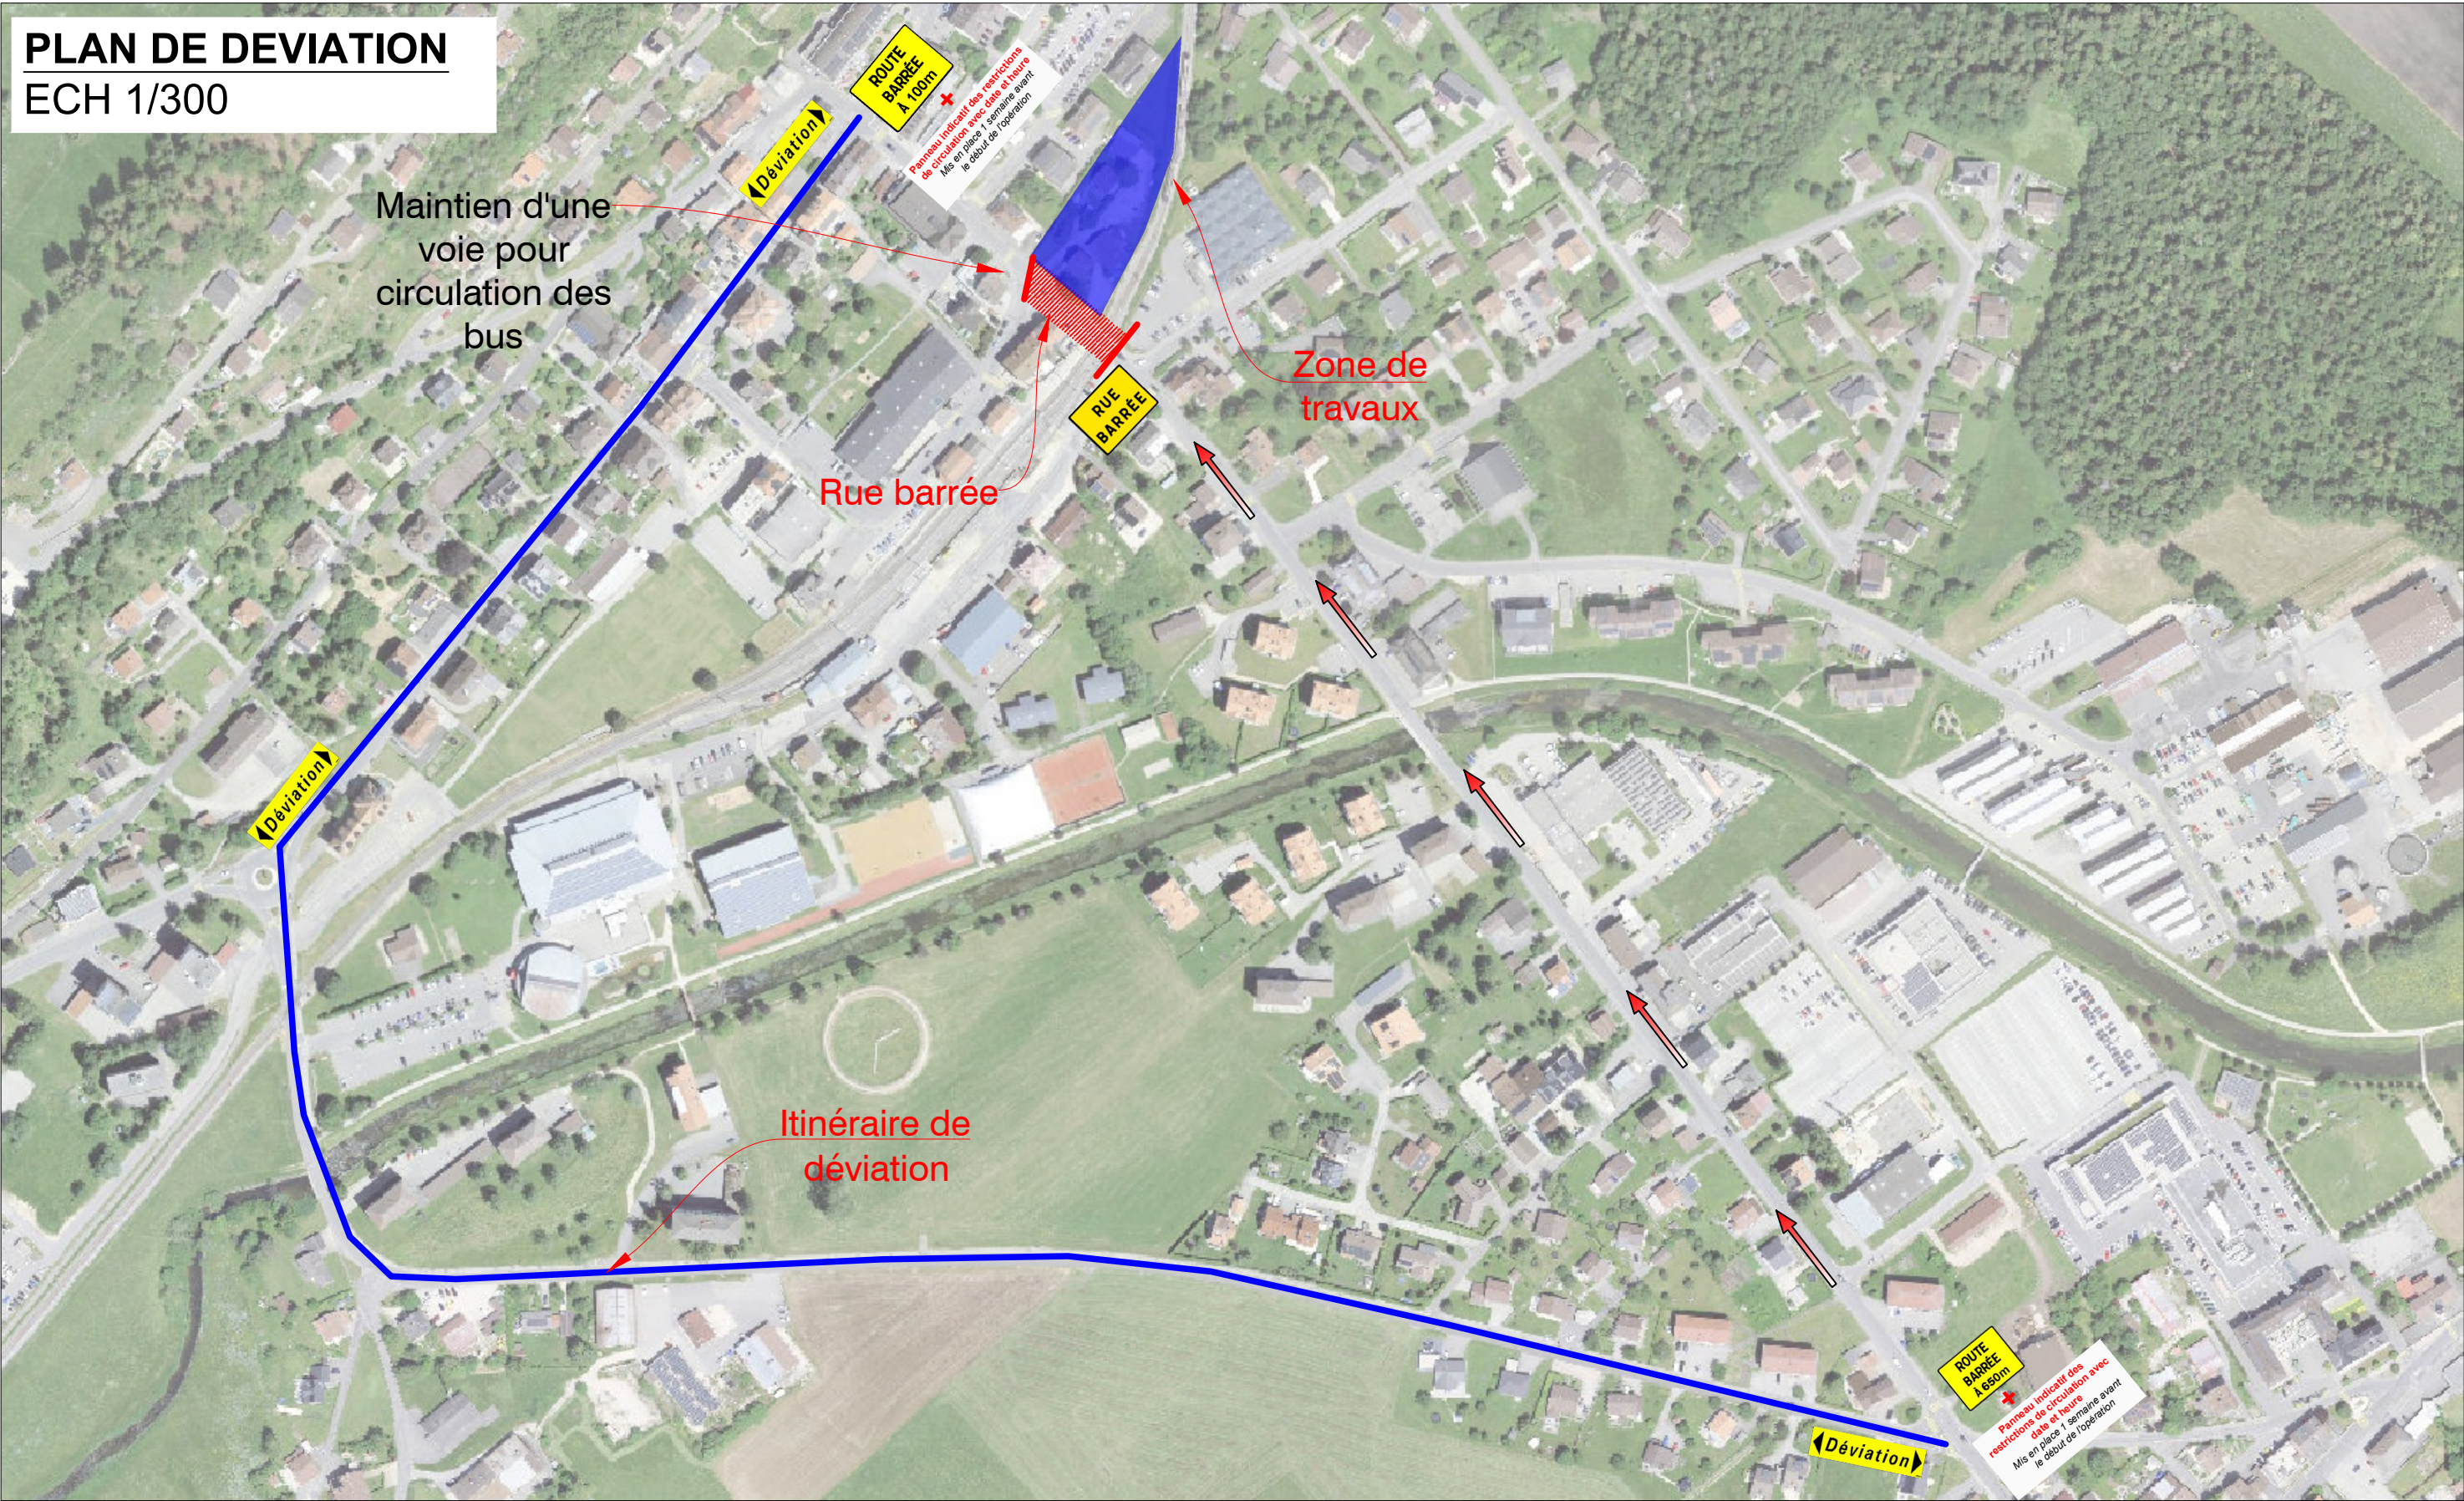

RN7 / Montage de la grue

IND	DATE	Des	Modif.
1	17/11/2025	NV	Modifications selon mail J.Clavel


INDUNI & Cie SA
Bureau Des Méthodes
Rue des Alpes, 22
CH 1023 Crissier - VD
Tél. : 021 / 706 42 82
Mob : 076 / 617 54 14
Email : nvignes@outlook.com

Phase : Exécution
Type : Méthodes
Date : 17/11/2025

Dessiné par : NV
Vérifié par : BA
Indice 1

N° De Chantier : 62512
N° Doc.: MET_09_01
Echelle : X

VUE EN PLAN
ECH 1/200

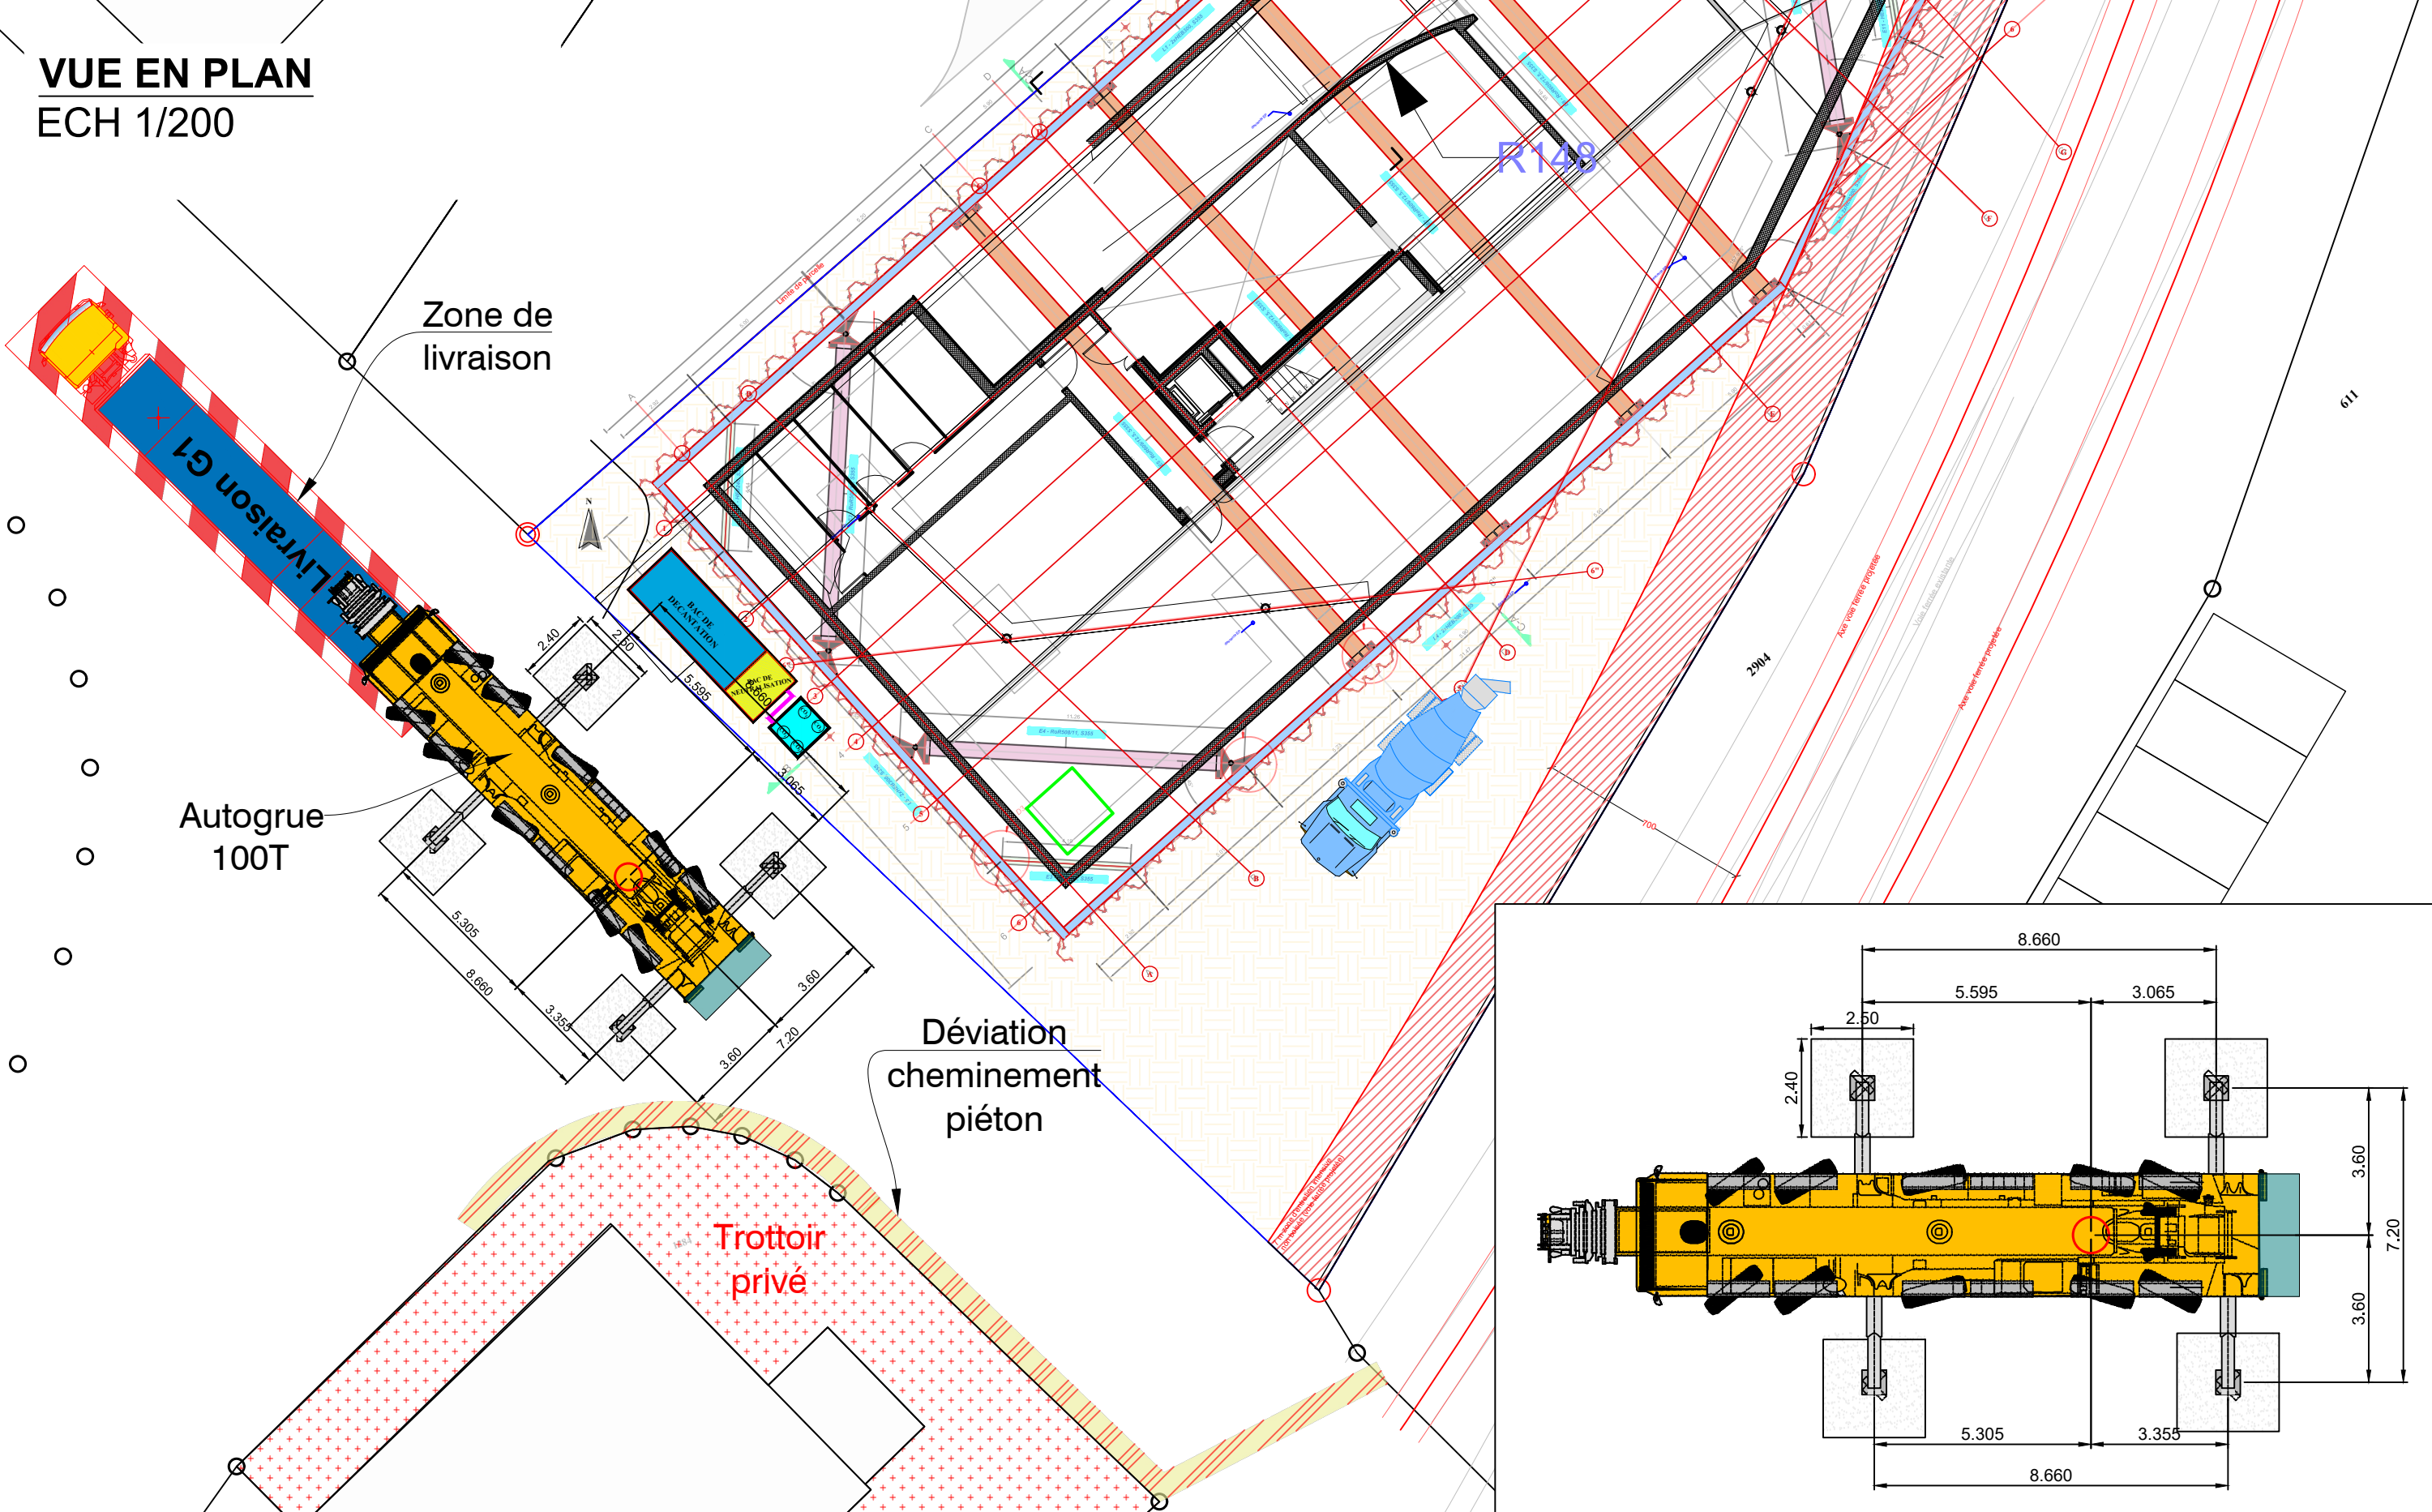

RN7 / Montage de la grue				
IND	DATE	Des	Modif.	
1	17/11/2025	NV	Modifications selon mail J.Clavel	

INDUNI & Cie SA
Bureau Des Méthodes
Rue des Alpes, 22
CH 1023 Crissier - VD
Tél. : 021 / 706 42 82
Mob : 076 / 617 54 14
Email : nvignes@outlook.com

Phase : Exécution
Type : Méthodes
Date : 17/11/2025

Dessiné par : NV
Vérifié par : BA
Indice 1

N° De Chantier : 62512
N° Doc.: MET_09_01
Echelle : X