


PLAN DE DEVIATION

ECH 1/300

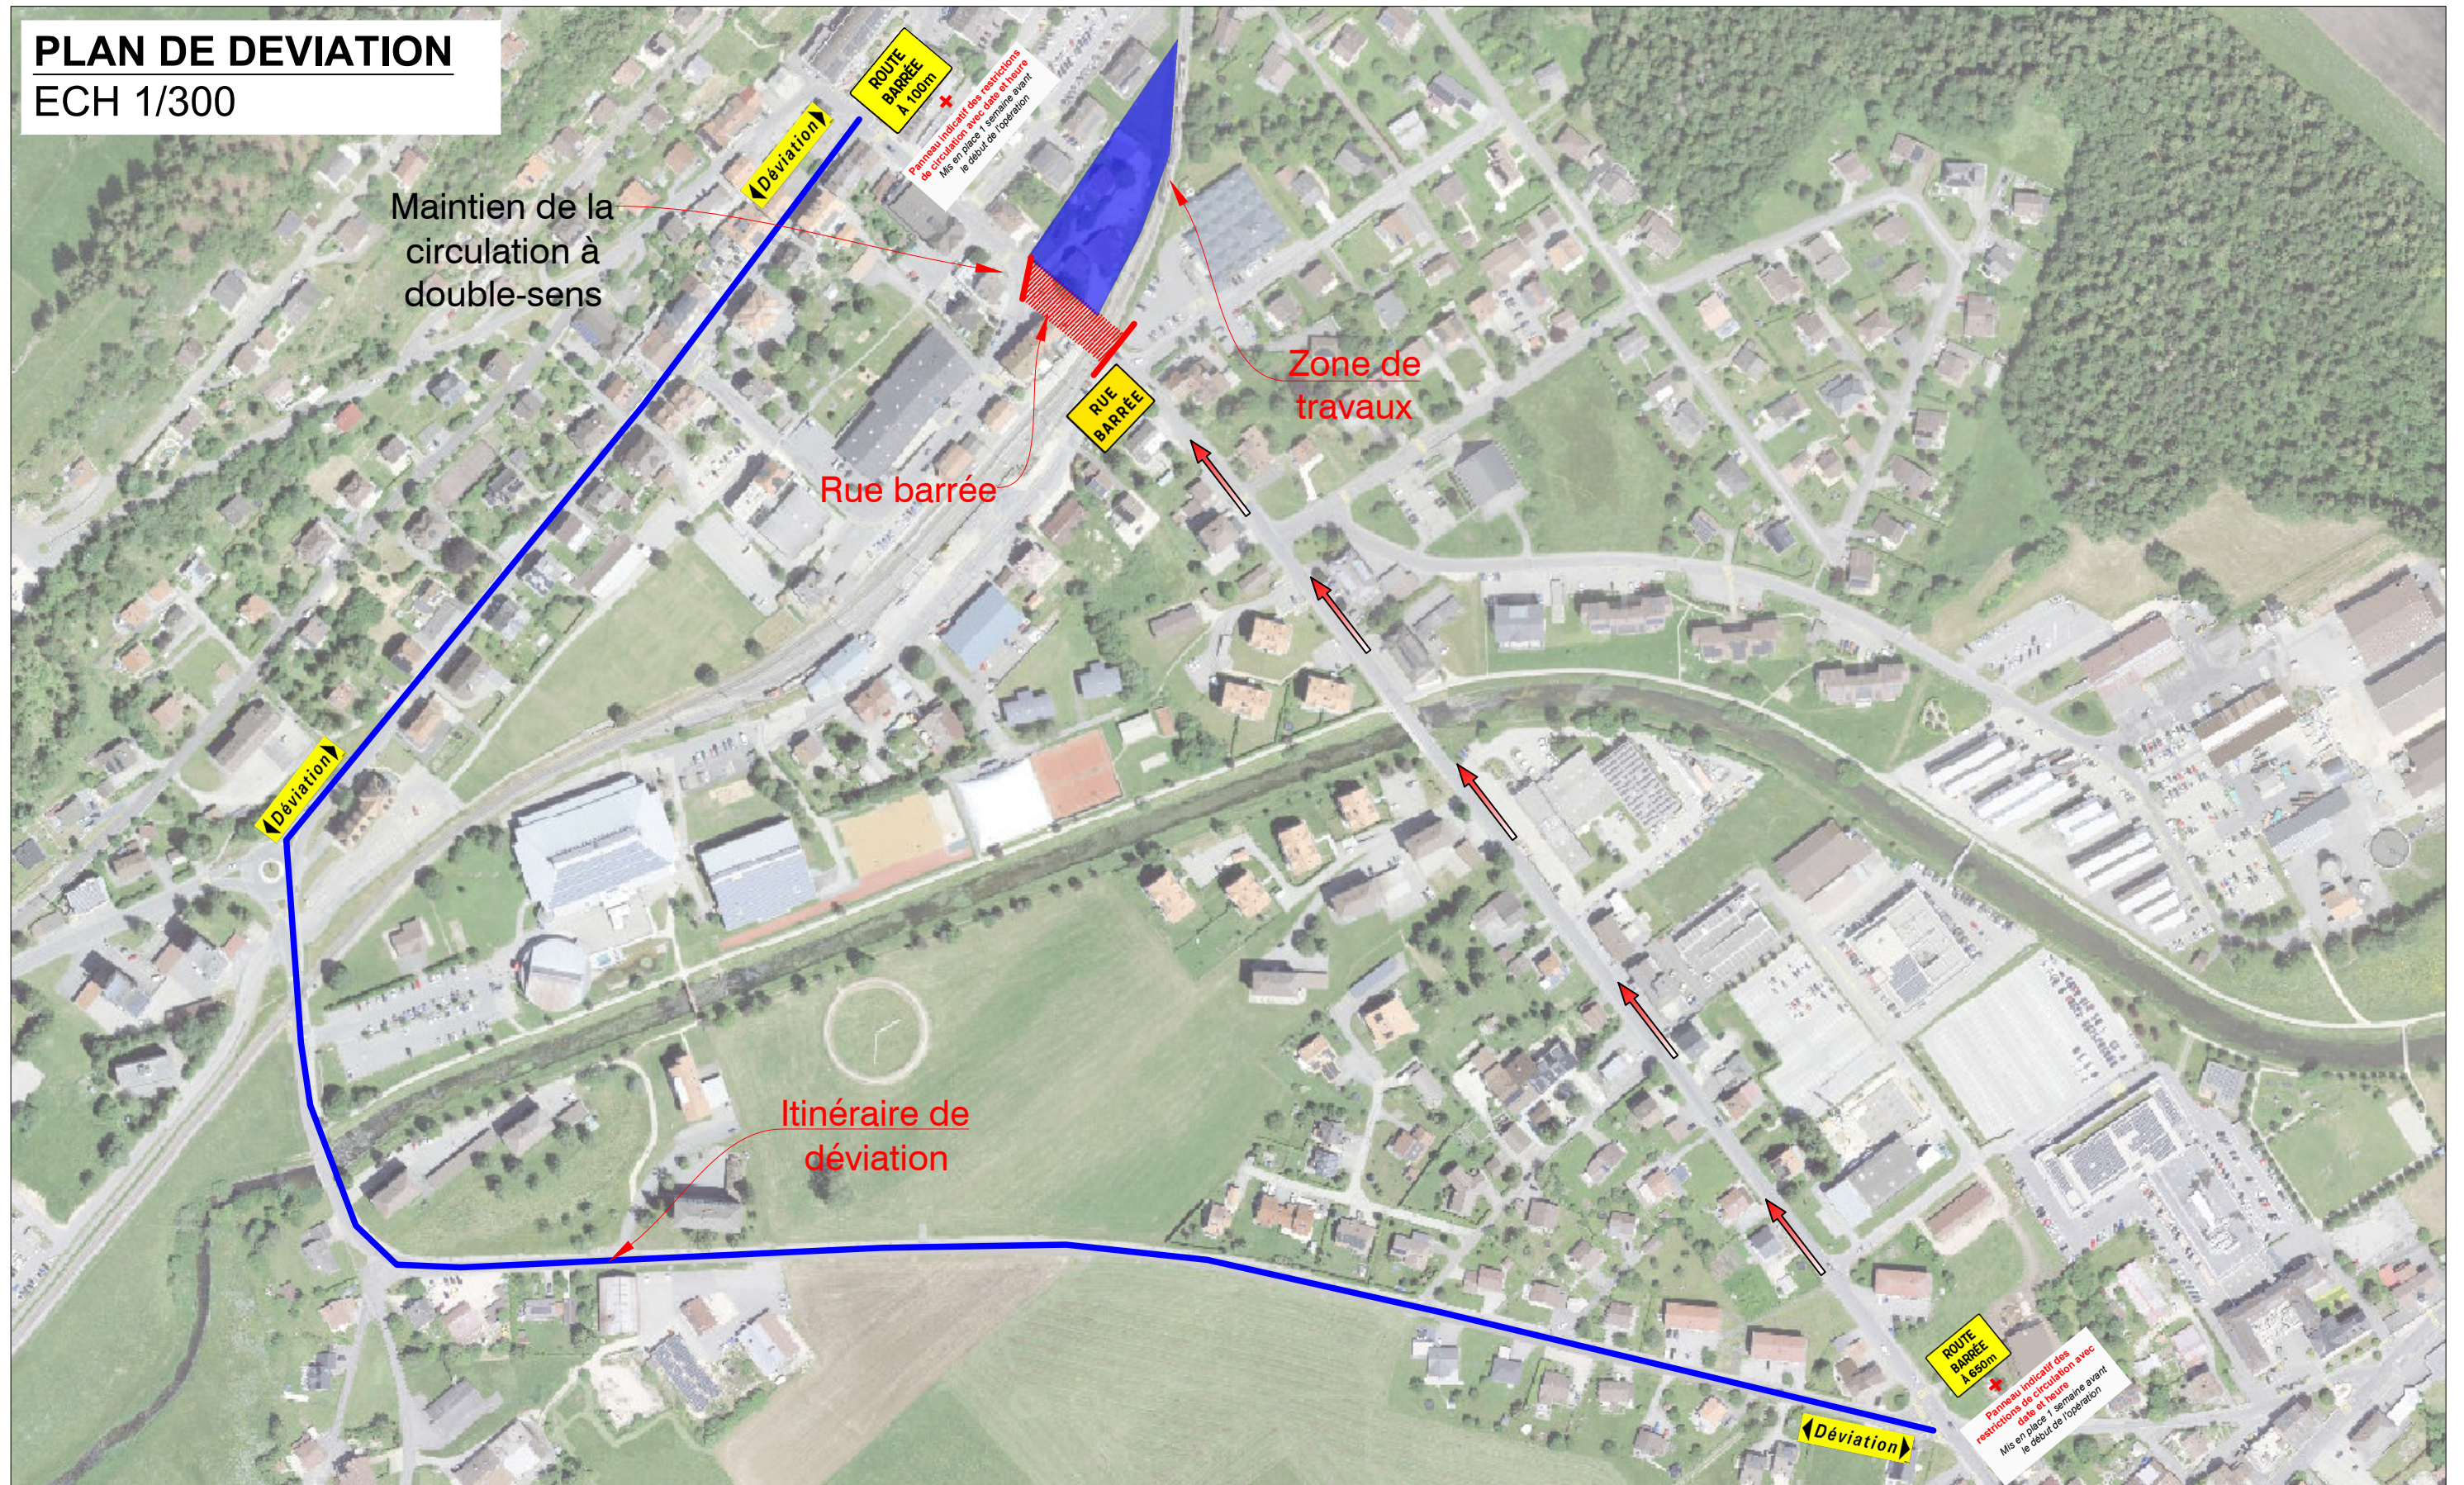

RN7 / Démontage de la grue

IND	DATE	Des	Modif.
0	03/09/26	NV	Première émission

INDUNI & Cie SA
Bureau Des Méthodes

Rue des Alpes, 22
CH 1023 Crissier - VD
Tél. : 021 / 706 42 82
Mob : 076 / 617 54 14
Email : nvignes@induni.ch

Phase : Exécution

Type : Méthodes

Date : 03/09/26

Dessiné par : NV

Vérifié par : BA

Indice	0
--------	---

N° De Chantier : 62512


N° Doc.: MET_09_01

Echelle : X

Fichier : MET-10-01 Démontage de la grue Ind0.dwg

Format : 29.70 x 42.00 cm

VUE EN PLAN
ECH 1/200

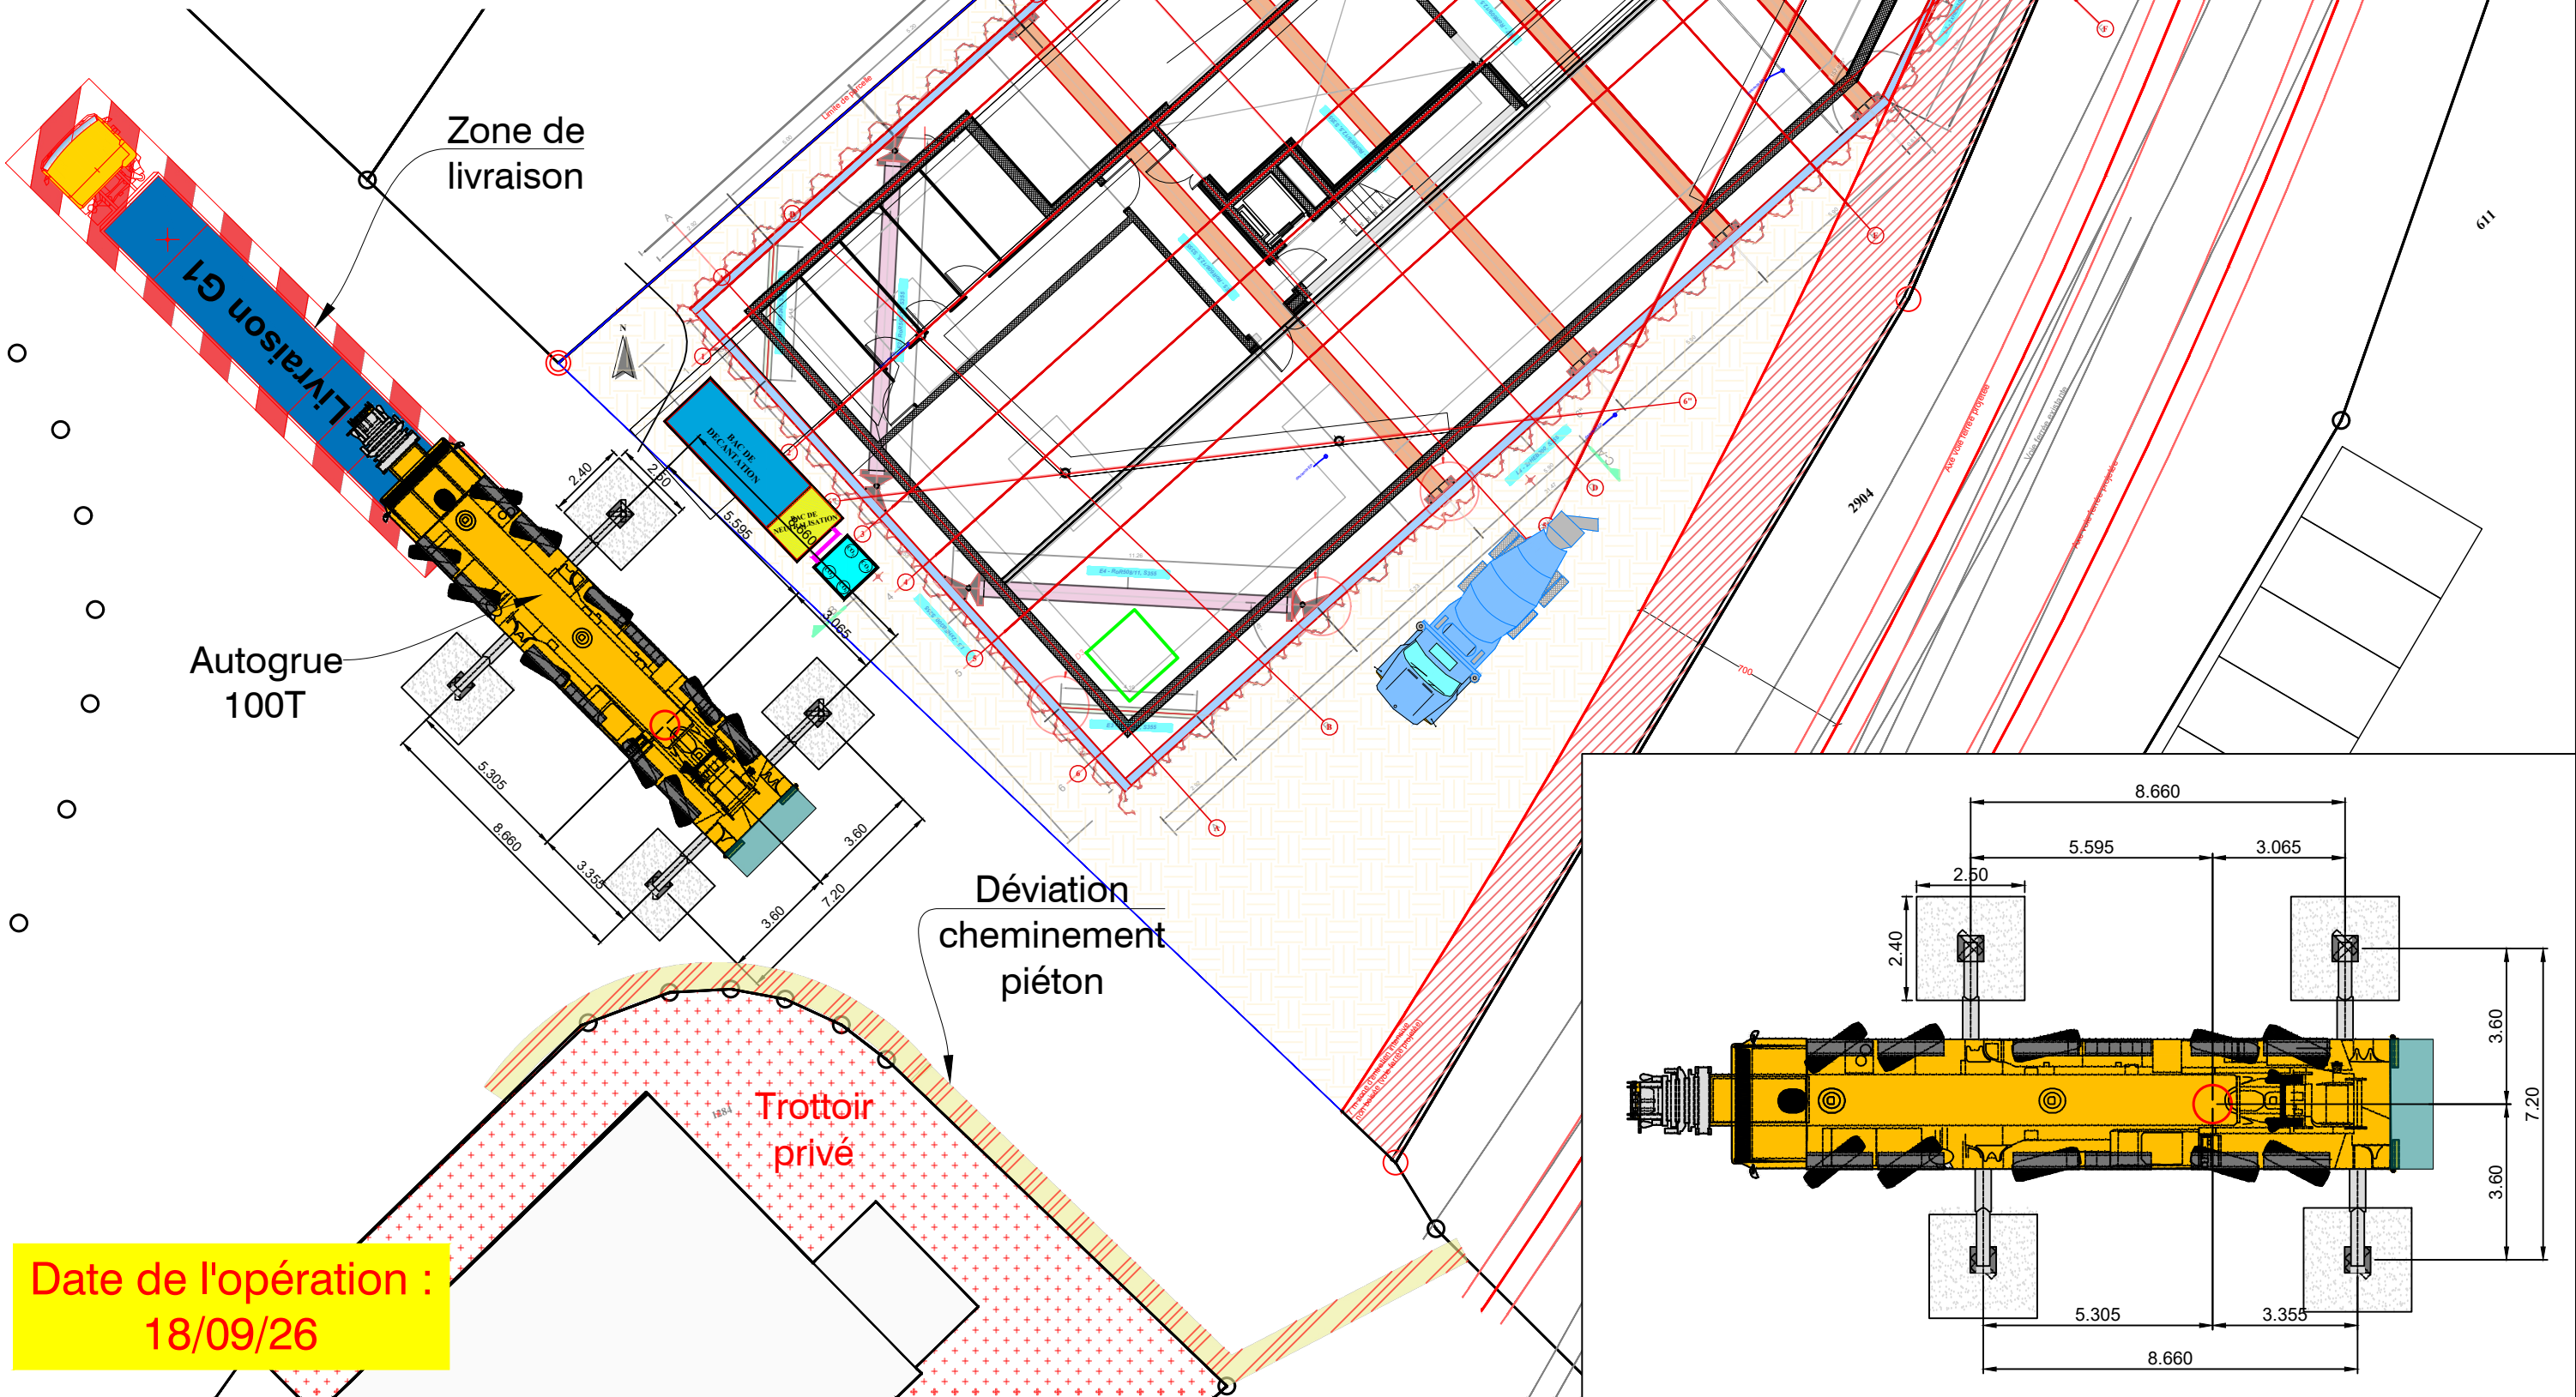

Date de l'opération :
18/09/26

INDUNI



BUREAU DES METHODES

RN7 / Démontage de la grue

IND	DATE	Des	Modif.
0	03/09/26	NV	Première émission

INDUNI & Cie SA
Bureau Des Méthodes

Rue des Alpes, 22
CH 1023 Crissier - VD
Tél. : 021 / 706 42 82
Mob : 076 / 617 54 14
Email : nvignes@induni.ch

Phase : Exécution

Type : Méthodes

Date : 03/09/26

Dessiné par : NV

Vérifié par : BA

Indice 0

N° De Chantier : 62512

N° Doc.: MET_09_01

Echelle : X