

# COMMUNE DU CHENIT

## VILLAGE DU BRASSUS



### PROJET DE PROLONGATION DU TROTTOIR DE LA RUE DES FORGES


#### PLAN DE SITUATION

L'INGENIEUR-GEOMETRE :  
Audrey UEBERSCHLAG  
Ingénieur géomètre brevetée

8096 - 1		
Date	N°	Auteur
19.08.2019	A	DM
22.03.2023	B	DM
Dossier technique : CH.19.8096		
T:LE CHENIT/Commune du Chenit/Trottoir Rue des Forges CH.19.8096/Plans/8096 - Projet.dwg		

Coordonnées moyennes CNS 1221 : E = 2'505'900  
N = 1'160'140

Zone des villages et hameaux A et zone agricole protégée I (PAC n°293)  
Secteur de protection des eaux ÜB

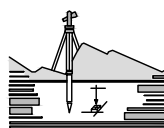


Bureau d'études techniques THORENS & ASSOCIES SA Ingénieur géomètre breveté  
Route du Risoud 1, 1348 Le Brassus / tél. 021 845 63 43 fax 021 845 65 63 e-mail: thorens.geometre@bluewin.ch



#### LEGENDE

- TROTTOIR PROJETE
- BORDURES TYPE "LE SENTIER" PROJETEES
- LIGNES DE PAVES PROJETEES
- COLLECTEUR D'EAUX CLAIRES PROJETES
- GRILLES EXISTANTES / PROJETEES / SUPPRIMEES
- CANDELABRES EXISTANTES / PROJETEES / SUPPRIMEES

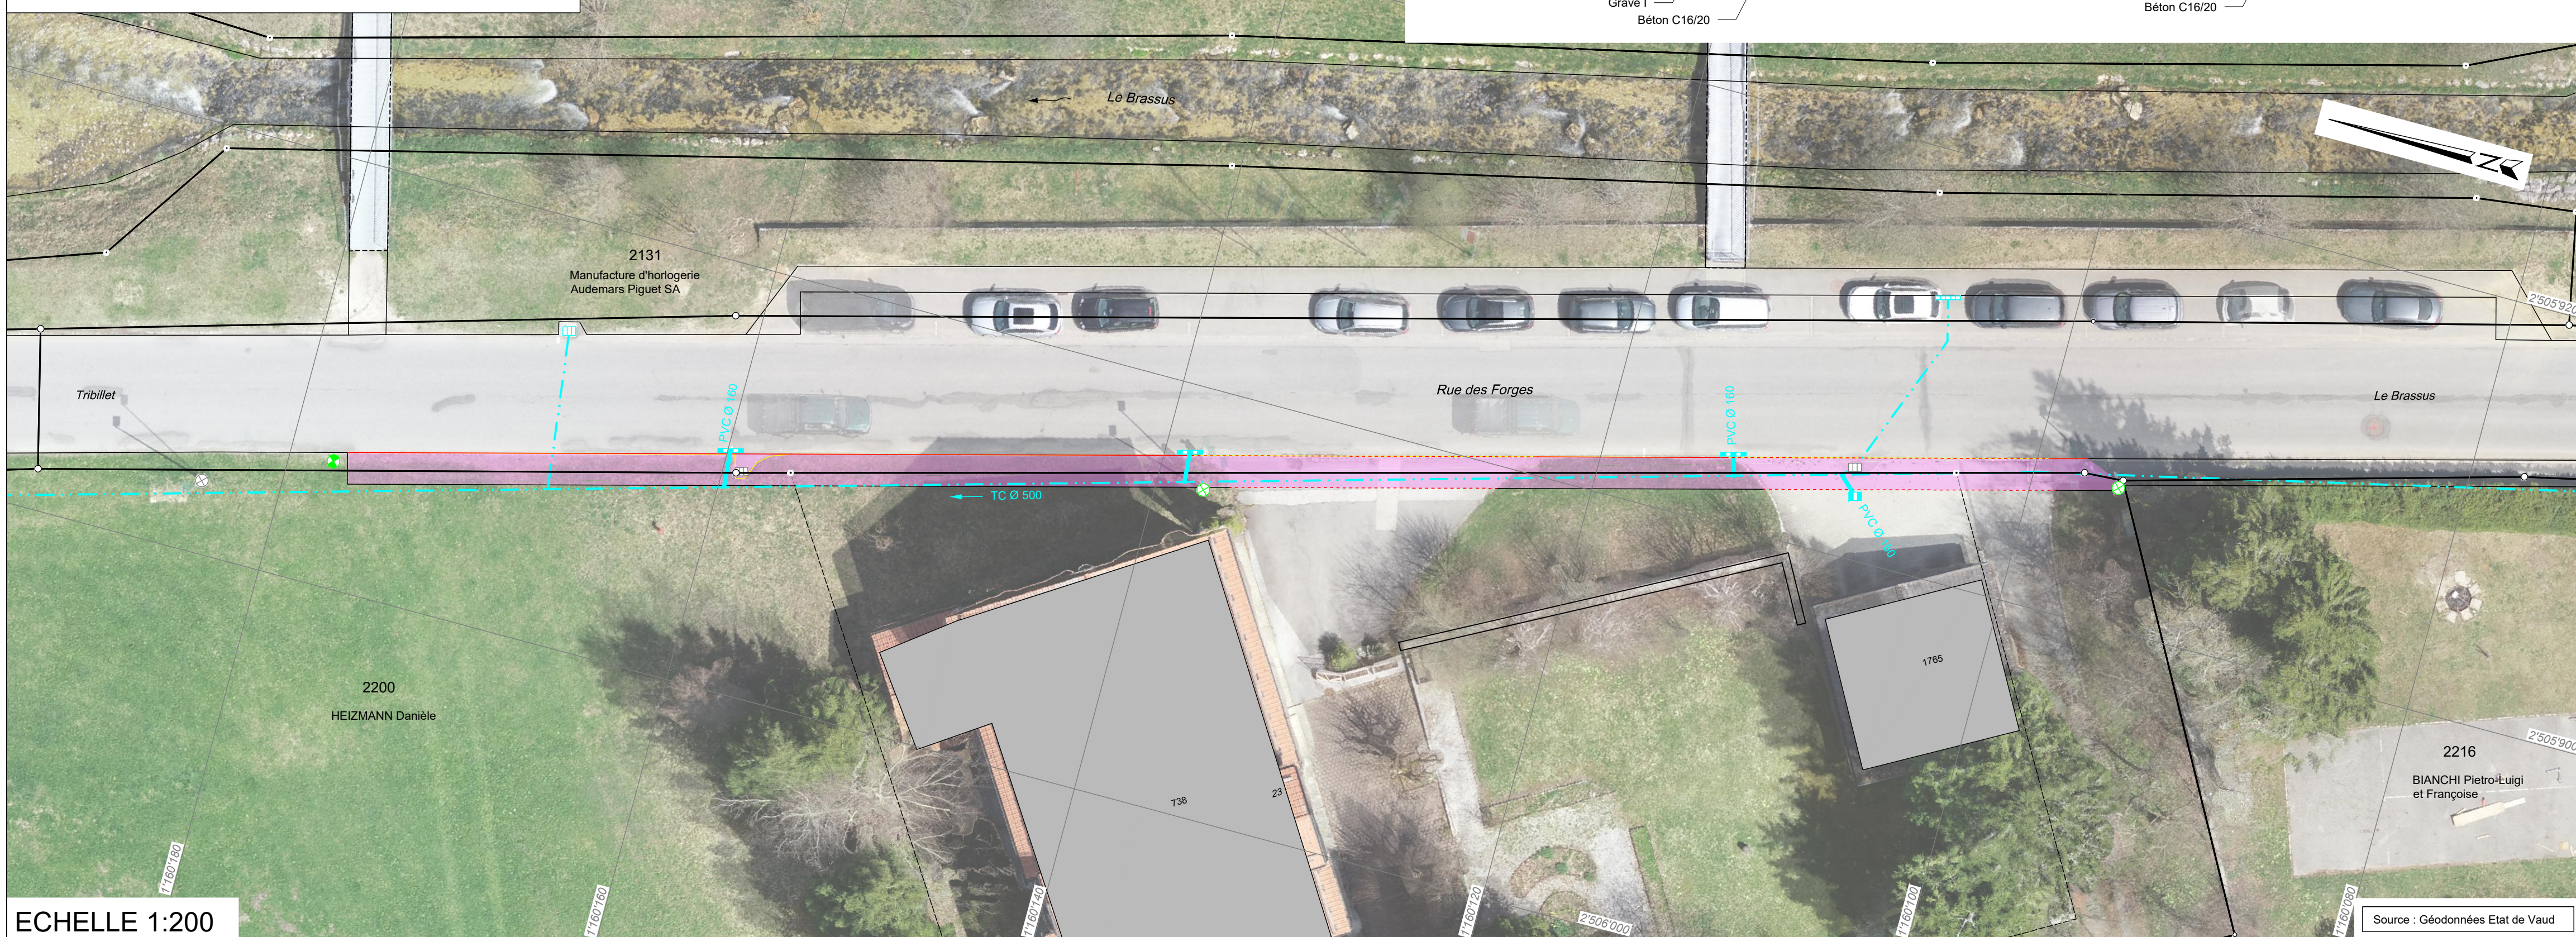

ECHELLE 1:200

Source : Géodonnées Etat de Vaud

#### COUPE TYPE 1:50

