

CANTON DE VAUD

DISTRICT DU JURA-NORD VAUDOIS

# COMMUNE DU CHENIT

VILLAGE DU BRASSUS



## PROJET DE PROLONGATION DU TROTTOIR DE LA RUE DES FORGES

### PLAN DES EMPRISES


L'INGENIEUR-GEOMETRE :  
Audrey UEBERSCHLAG  
Ingénieur géomètre brevetée

8096 - 4		
Date	N°	Auteur
19.08.2019	A	DM
10.10.2022	B	DM
22.03.2023	C	DM
Dossier technique : CH.19.8096		
TILE CHENIT/Commune du Chenit/Trottoir Rue des Forges CH.19.8096/Plans/8096 - Projet.dwg		

Coordonnées moyennes CNS 1221 : E = 2'505'900  
N = 1'160'140

Zone des villages et hameaux A et zone agricole protégée I (PAC n°293)  
Secteur de protection des eaux UB

Bureau d'études techniques THORENS & ASSOCIES SA Ingénieur géomètre breveté  
Route du Risoud 1, 1348 Le Brassus / tél. 021 845 63 43 fax 021 845 65 63 e-mail: thorens.geometre@bluewin.ch

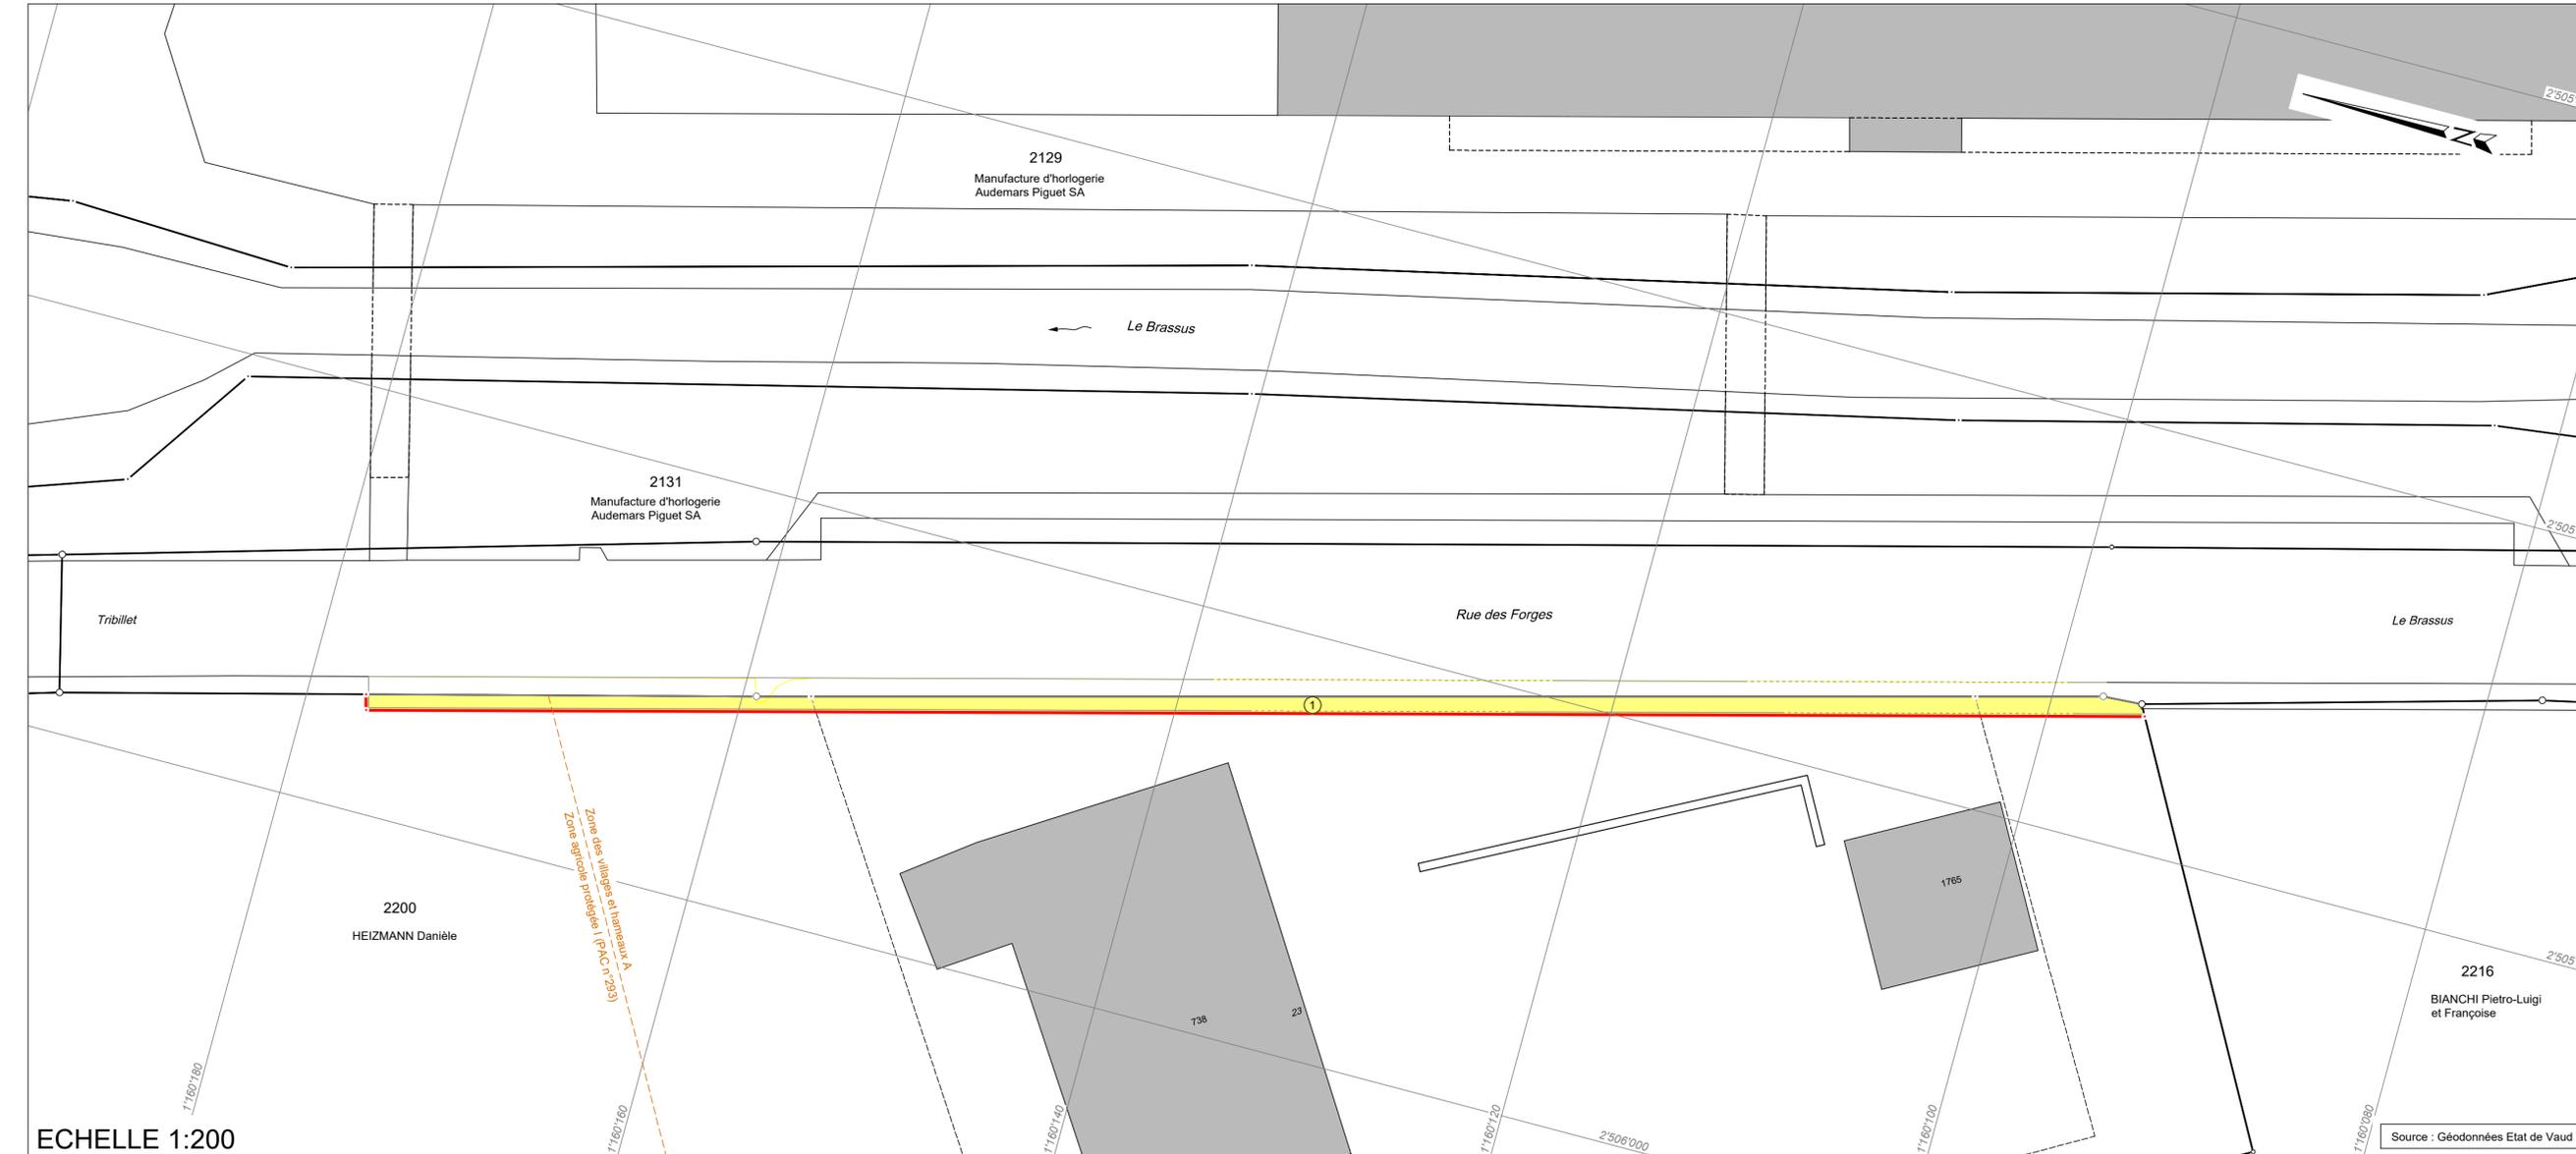

ECHELLE 1:200

Source : Géodonnées Etat de Vaud

### TABLEAU DES IMMEUBLES TOUCHES PAR L'EXPROPRIATION

PROPRIETAIRES	N° PARCELLE	NATURES	SURFACES
HEIZMANN Danièle	2200	Habitation et rural n° 738 Garage n° 1765 Place jardin Champ, pré, pâturage	259 m <sup>2</sup> 56 m <sup>2</sup> 1'232 m <sup>2</sup> 13'841 m <sup>2</sup> 15'388 m <sup>2</sup>
SURFACE A CEDER AU DOMAINE PUBLIC			-68 m <sup>2</sup>
SURFACE PARCELLE 2200 PROJETEE			15'320 m <sup>2</sup>
Domaine Public Communal			
SURFACE A RECEVOIR DE PARCELLE 2200			+68 m <sup>2</sup>

### EPURATION DES SERVITUDES

N° 008-39'885 ID. 008-2008/191	CANALISATION(S) D'EAU Fonds servants : 2200 et divers A libérer sur la surface cédée au domaine public	en faveur de 2320
N° 008-40'260 ID. 008-2009/466	PLANTATIONS, CLOTURES : CLOTURE Fonds servants : 2201 et 2216 A libérer sur la surface cédée au domaine public	en faveur de 2199, 2200 et 2207
N° 008-40'335.1 ID. 008-2005/250	CANALISATION(S) D'EAU Fonds servants : 2200 et divers A libérer sur la surface cédée au domaine public	en faveur de la Commune du Chenit
N° 008-40'335.2 ID. 008-2005/251	CANALISATION(S) HYDRANTS Fonds servants : 2200 et divers A libérer sur la surface cédée au domaine public	en faveur de la Commune du Chenit
N° 008-40'425 ID. 008-2009/467	CANALISATION(S) D'EGOUTS Fonds servant : 2200 A libérer sur la surface cédée au domaine public	en faveur de la Commune du Chenit
N° 008-35'123 ID. 008-2009/469	PASSAGE A PIED ET POUR TOUS VEHICULES Fonds servant : 2200 A libérer sur la surface cédée au domaine public	en faveur de 2199
N° 008-37'785.1 ID. 008-2006/88	CANALISATION(S) D'EGOUTS Fonds servants : 2200 et divers A libérer sur la surface cédée au domaine public	en faveur de la Commune du Chenit
N° 008-37'785.2 ID. 008-2006/89	CANALISATION(S) : REGARDS Fonds servants : 2200 et divers A libérer sur la surface cédée au domaine public	en faveur de la Commune du Chenit
N° 008-37'785.3 ID. 008-2006/90	CANALISATION(S) : DEVERSOIR Fonds servants : 2200 et divers A libérer sur la surface cédée au domaine public	en faveur de la Commune du Chenit