



**COMMUNE DU CHENIT  
VILLAGE DUSENTIER  
EXTENSION DU RESEAU DU CHAUFFAGE A DISTANCE**

**INTRODUCTIONS RUE GH PIGUET N°11 ET N°18**



**PLAN DE SITUATION - SCHEMA D'INTRODUCTION**


Date	Modifications	Modifié	Contrôlé
A			
B			
C			
D			

Coordonnées centrales du projet : E : 2°506'970  
N : 1°162'040



Rte du Canal 13  
1347 Le Sentier  
Tél : 021 845 73 77

Echelle : 1:250  
Date : 03.06.26  
Dessin : FC  
Contrôle : SB

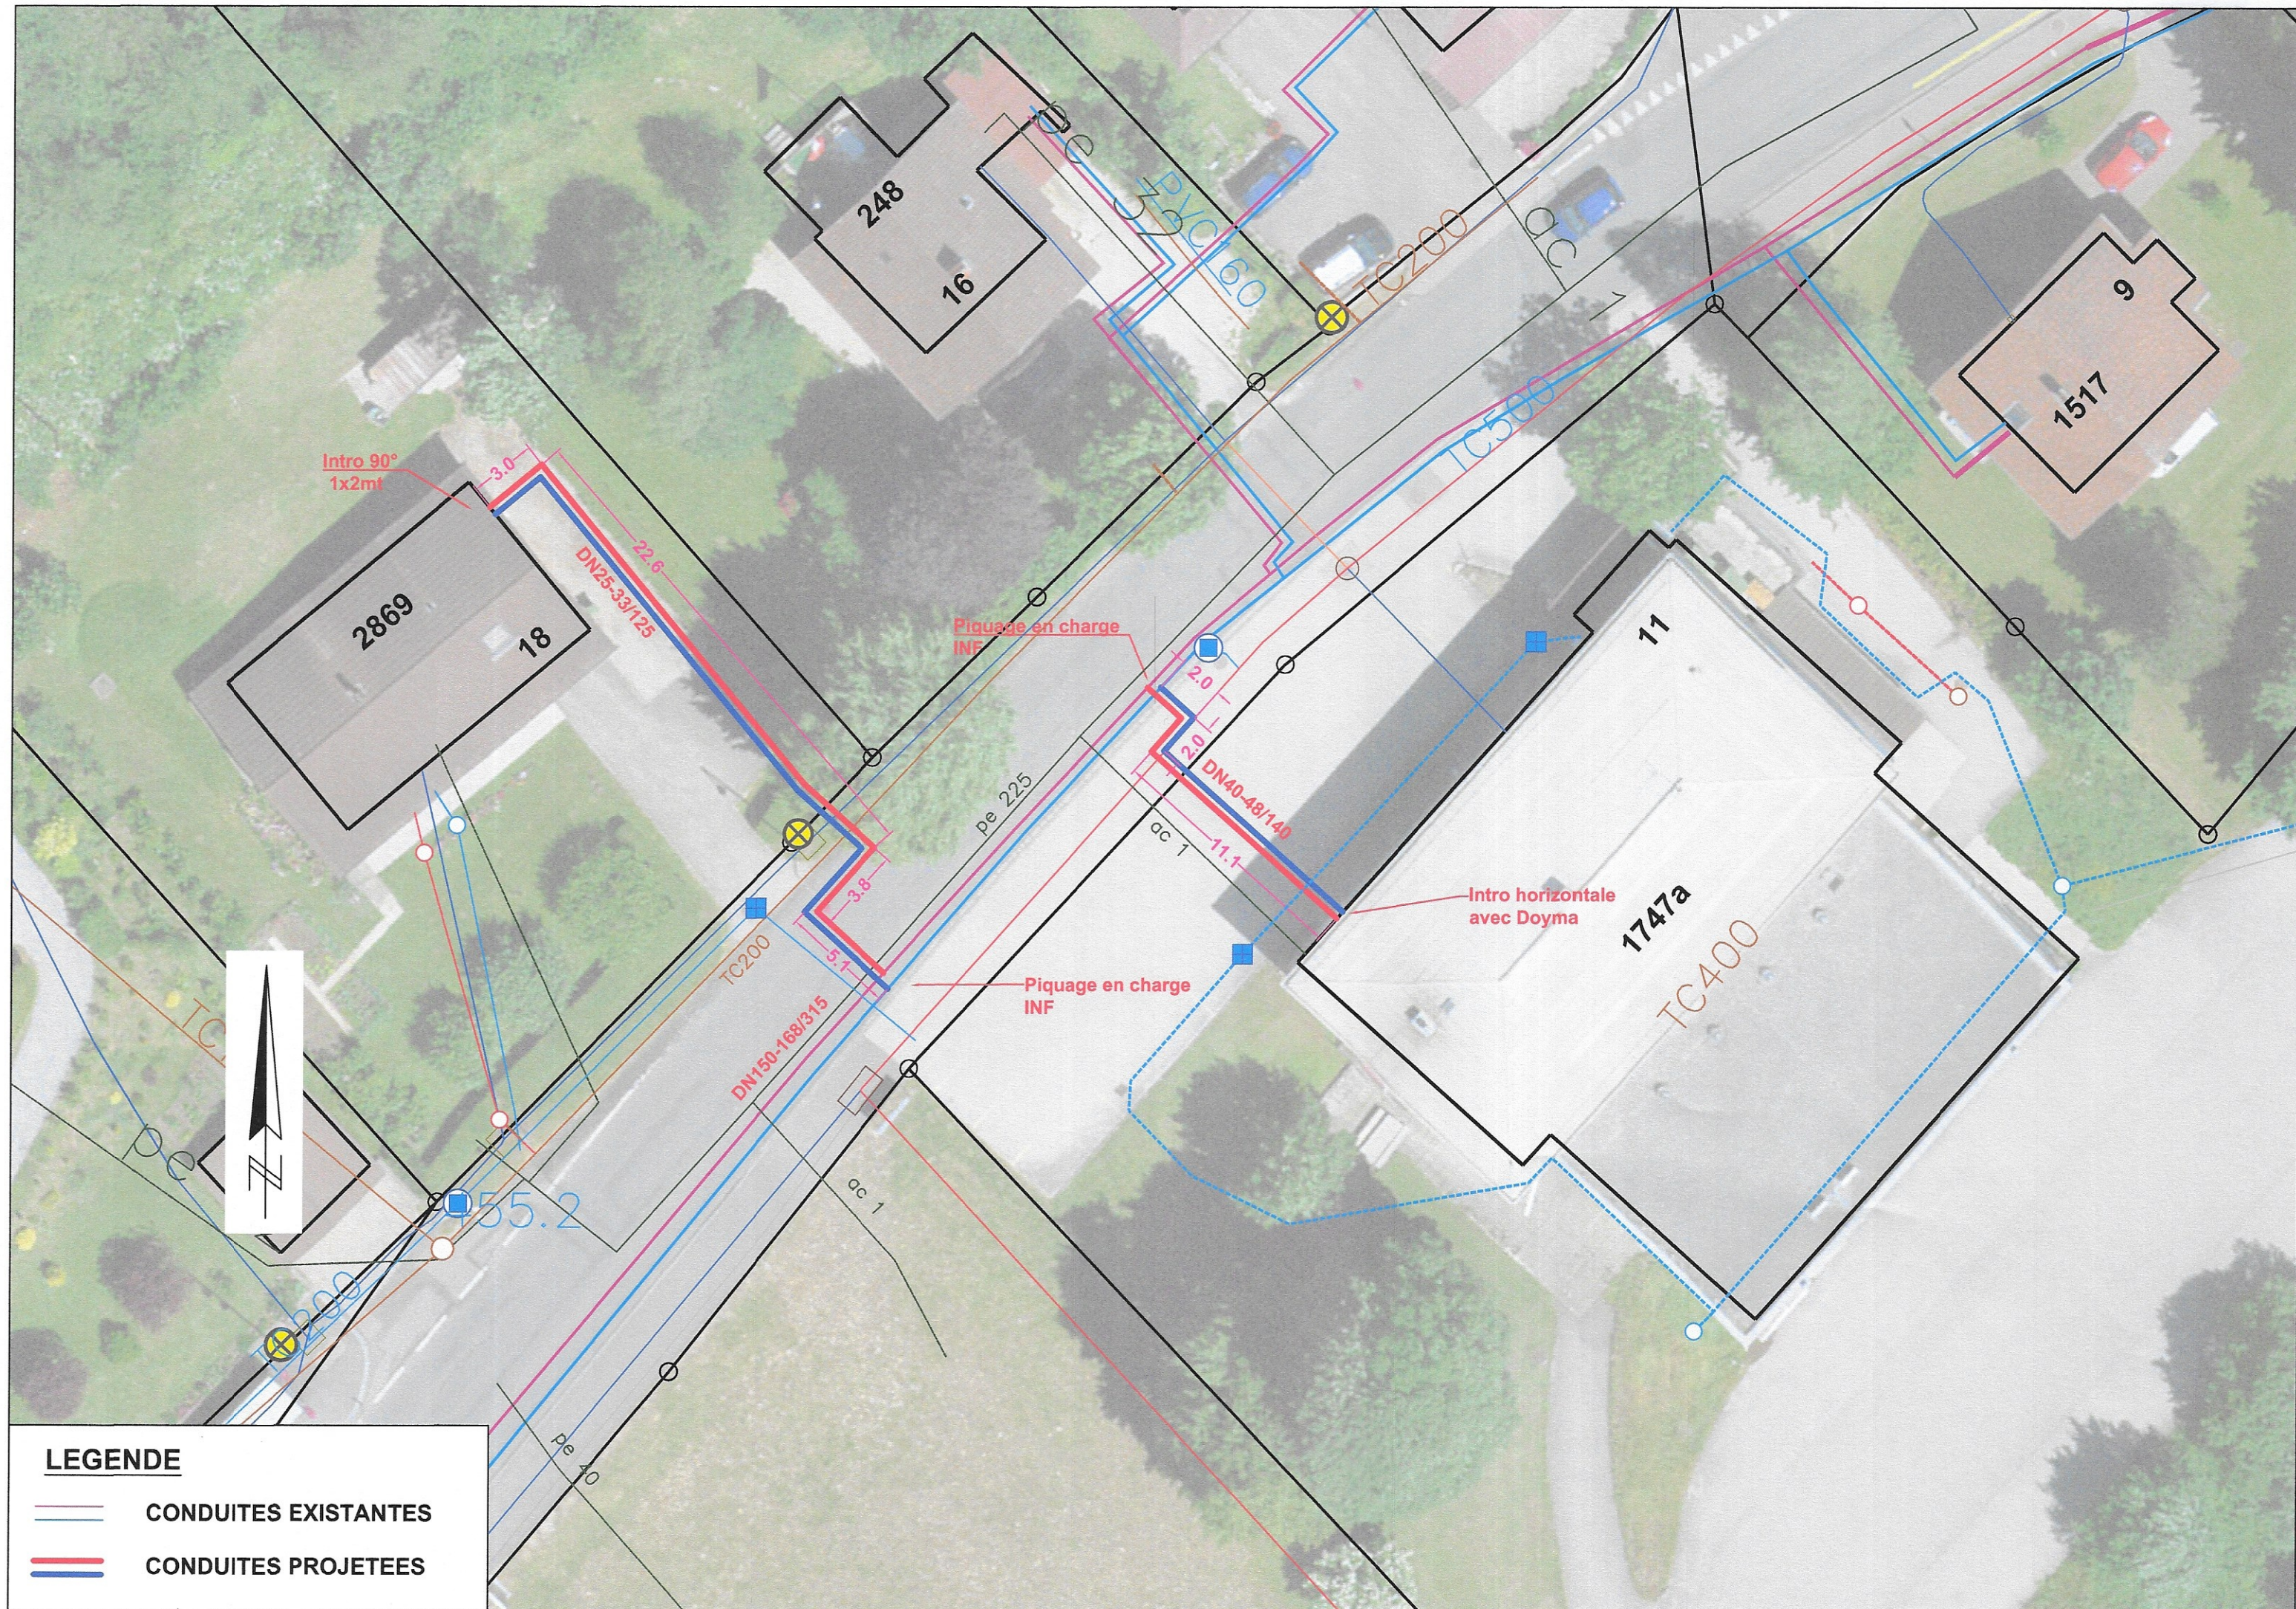

**LEGENDE**

- CONDUITES EXISTANTES
- — CONDUITES PROJETEES